


Caballerizas Tras la Sierra


Caballerizas + monturero / matera + dormitorio

01 PLANTA

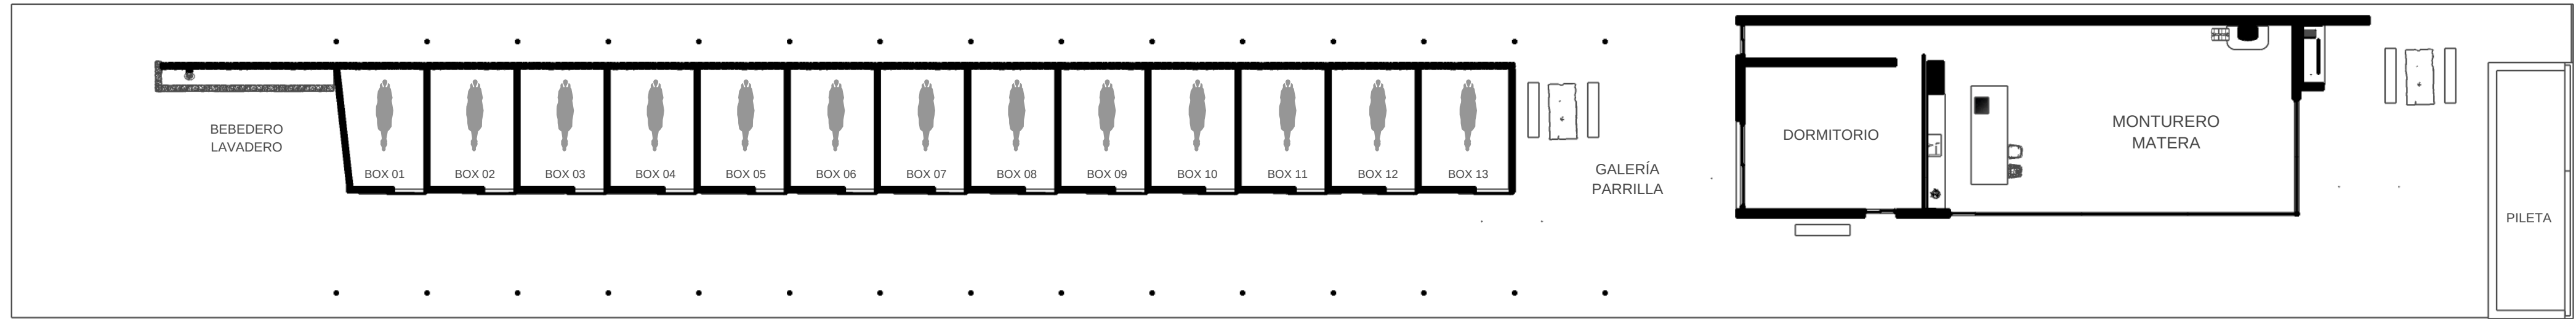


13 boxes

02 CORTE ESQUEMÁTICO

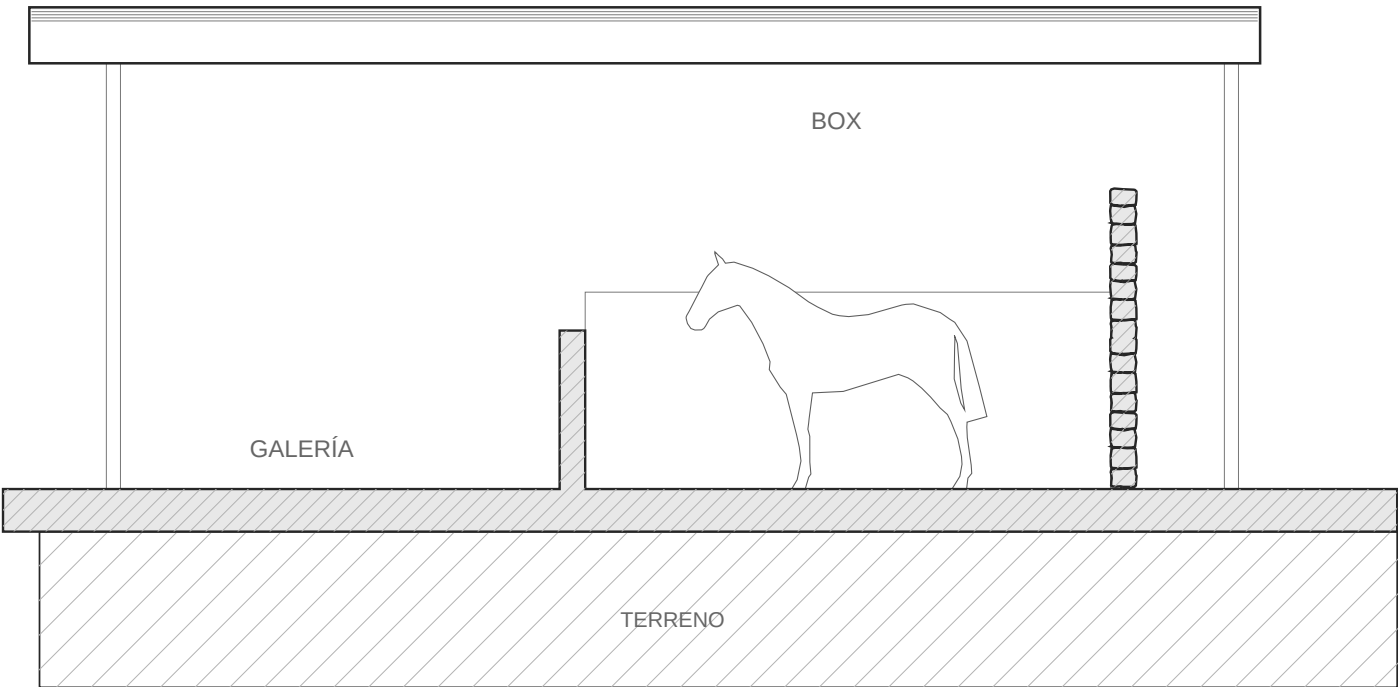

Cubierta vegetal integrada al paisaje de las sierras cordobesas, concebida para contribuir a la eficiencia térmica del conjunto. Suelo natural permeable en los boxes, pensado para favorecer el confort del apoyo de manos y patas y facilitar la filtración.

03 VISTA LONGITUDINAL

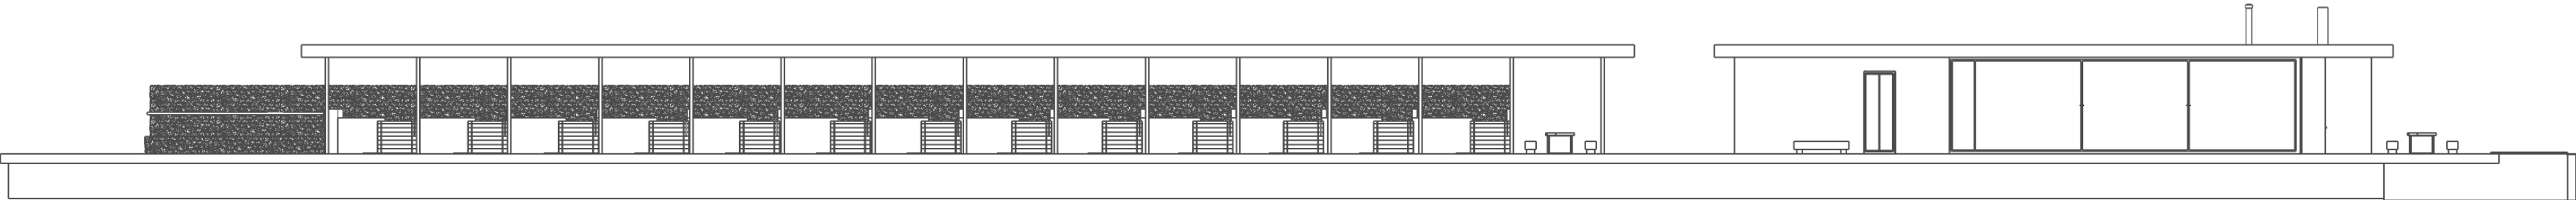

04 AXONOMETRIA / CUBIERTAS VEGETALES

