



CASA HARAS LA SONADA

Planta

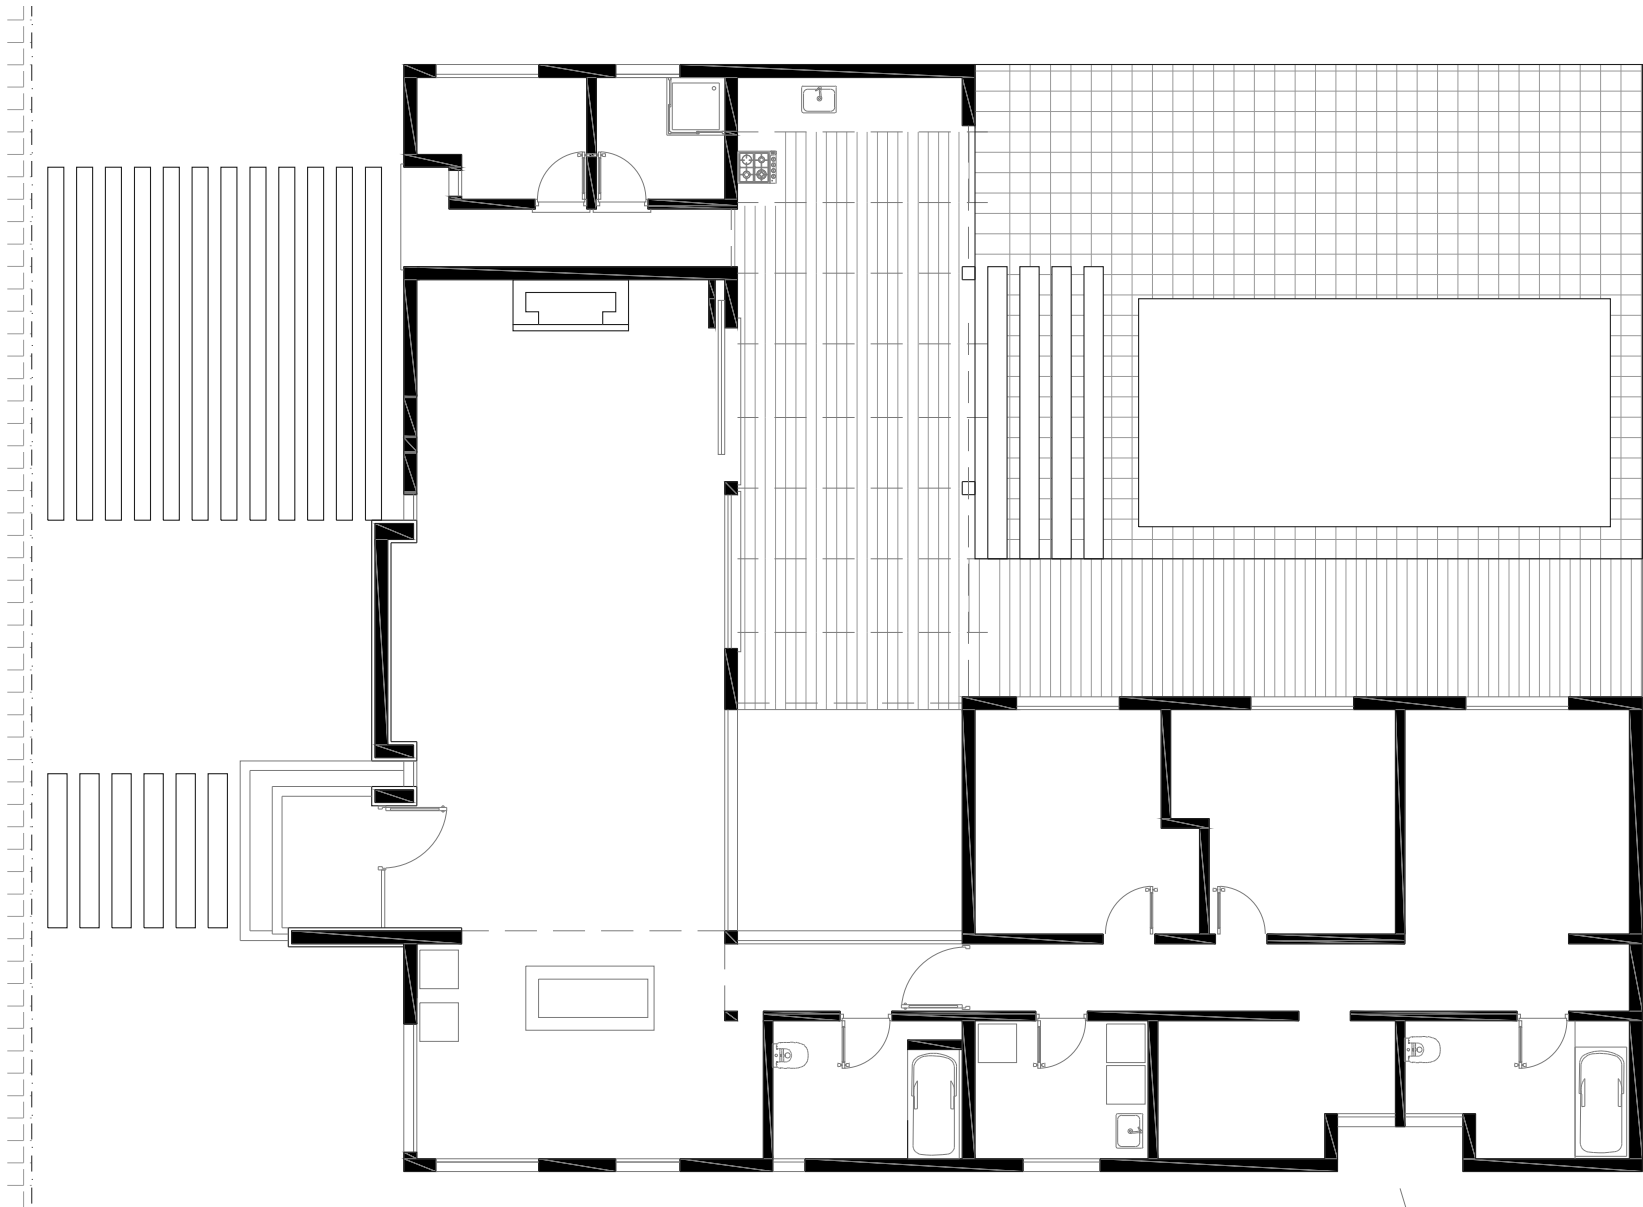


CASA HARAS LA SONADA

Corte 1

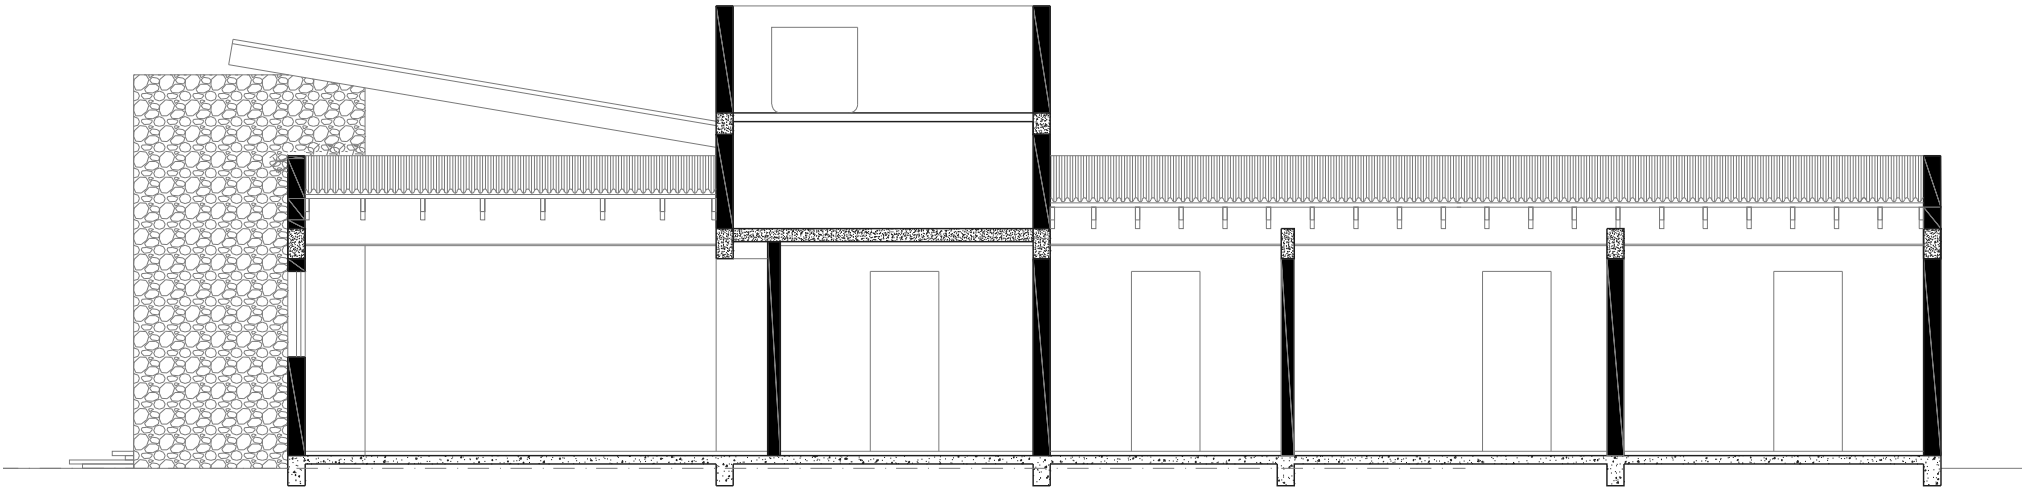


CASA HARAS LA SONADA

Corte 2

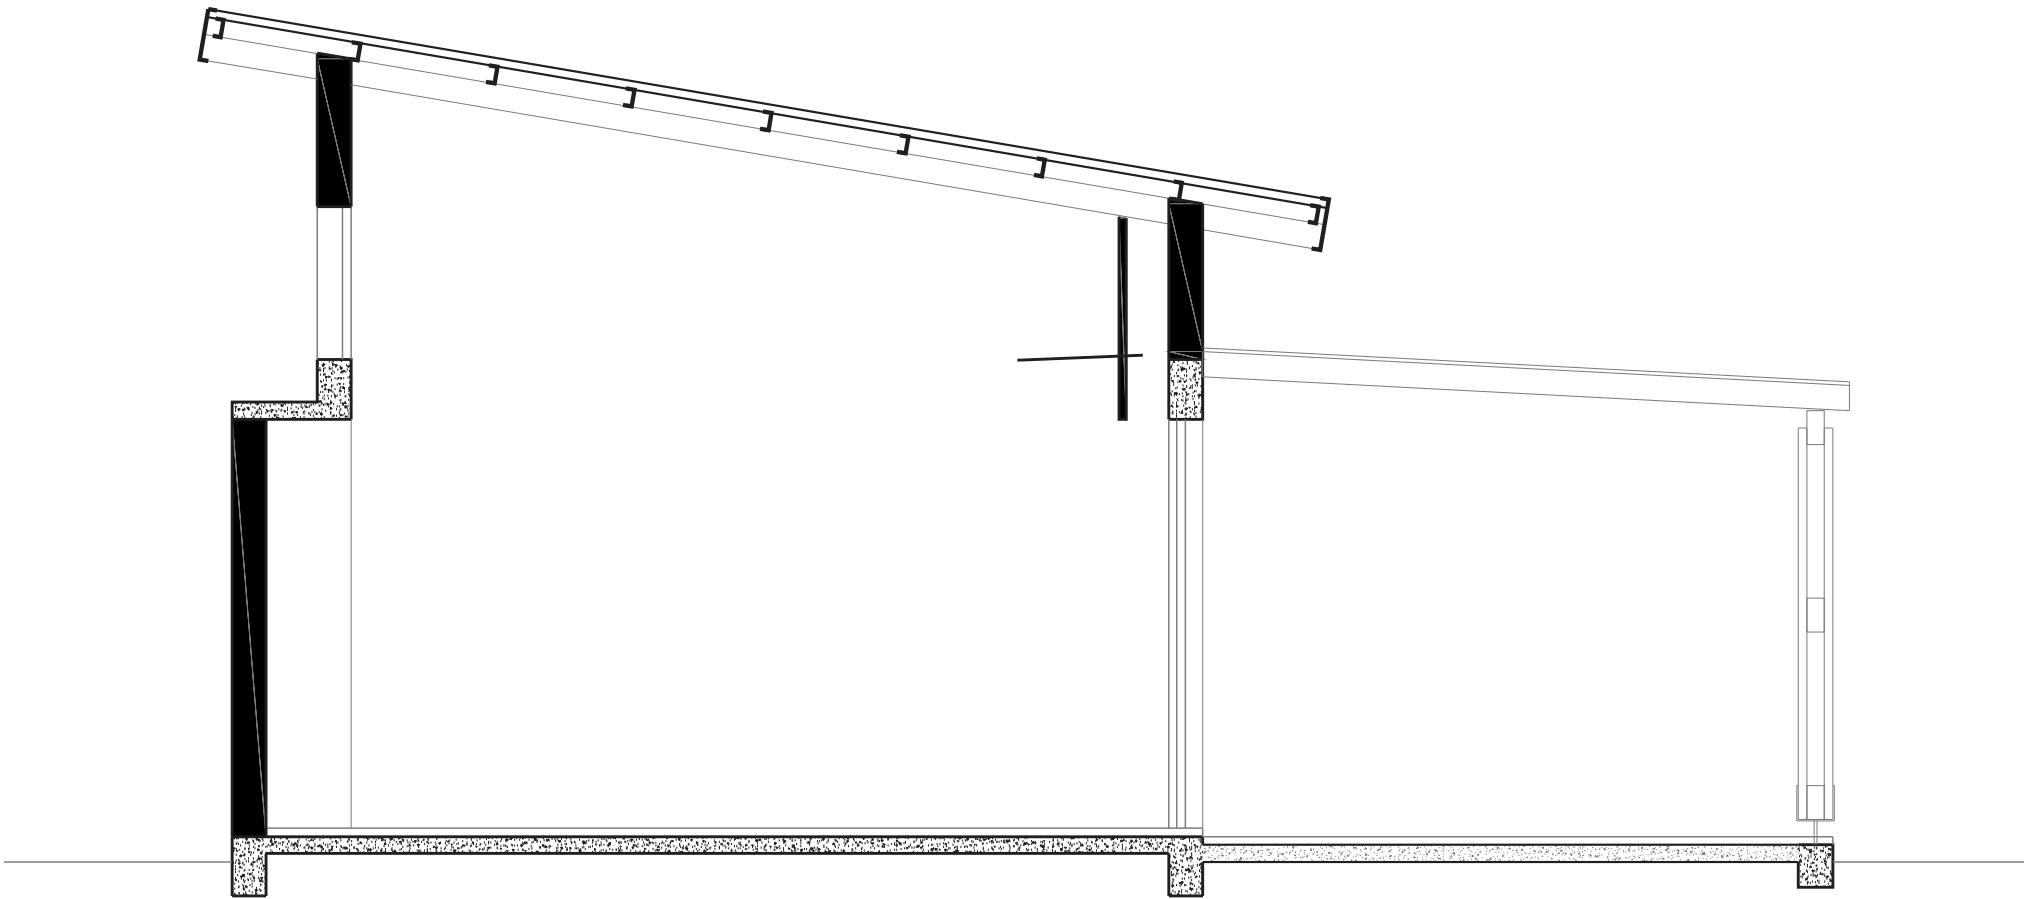

CASA HARAS LA SONADA

Corte 3

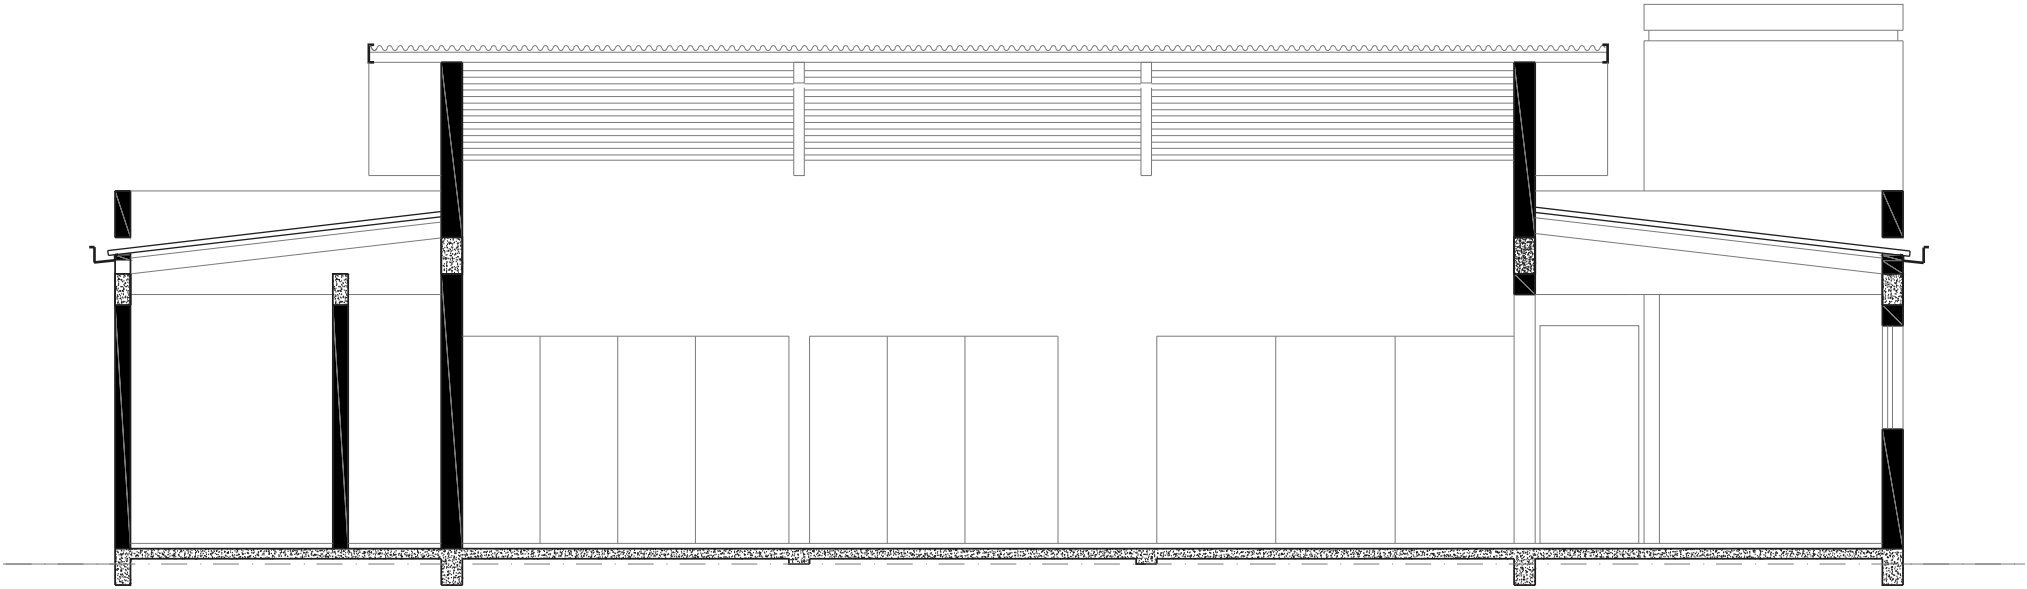

CASA HARAS LA SONADA

Vista 1

